


114 VIVIENDAS



LOCALES, GARAJES Y TRASTEROS

PARCELA L-8 DEL SOTO DE LEZKAIRU

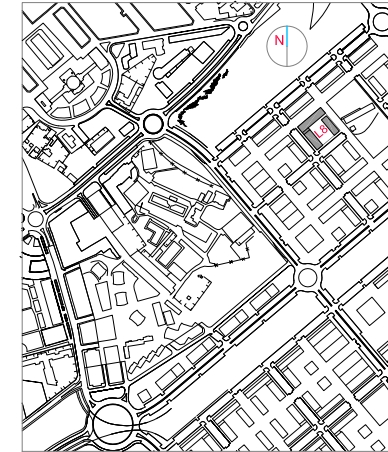

DESCRIPCION DE LOCAL

PLANTA BAJA
LOCAL 6
1 UNIDAD
SUPERFICIE CONSTRUIDA 118.99 m²
SUPERFICIE UTIL 114.09 m²

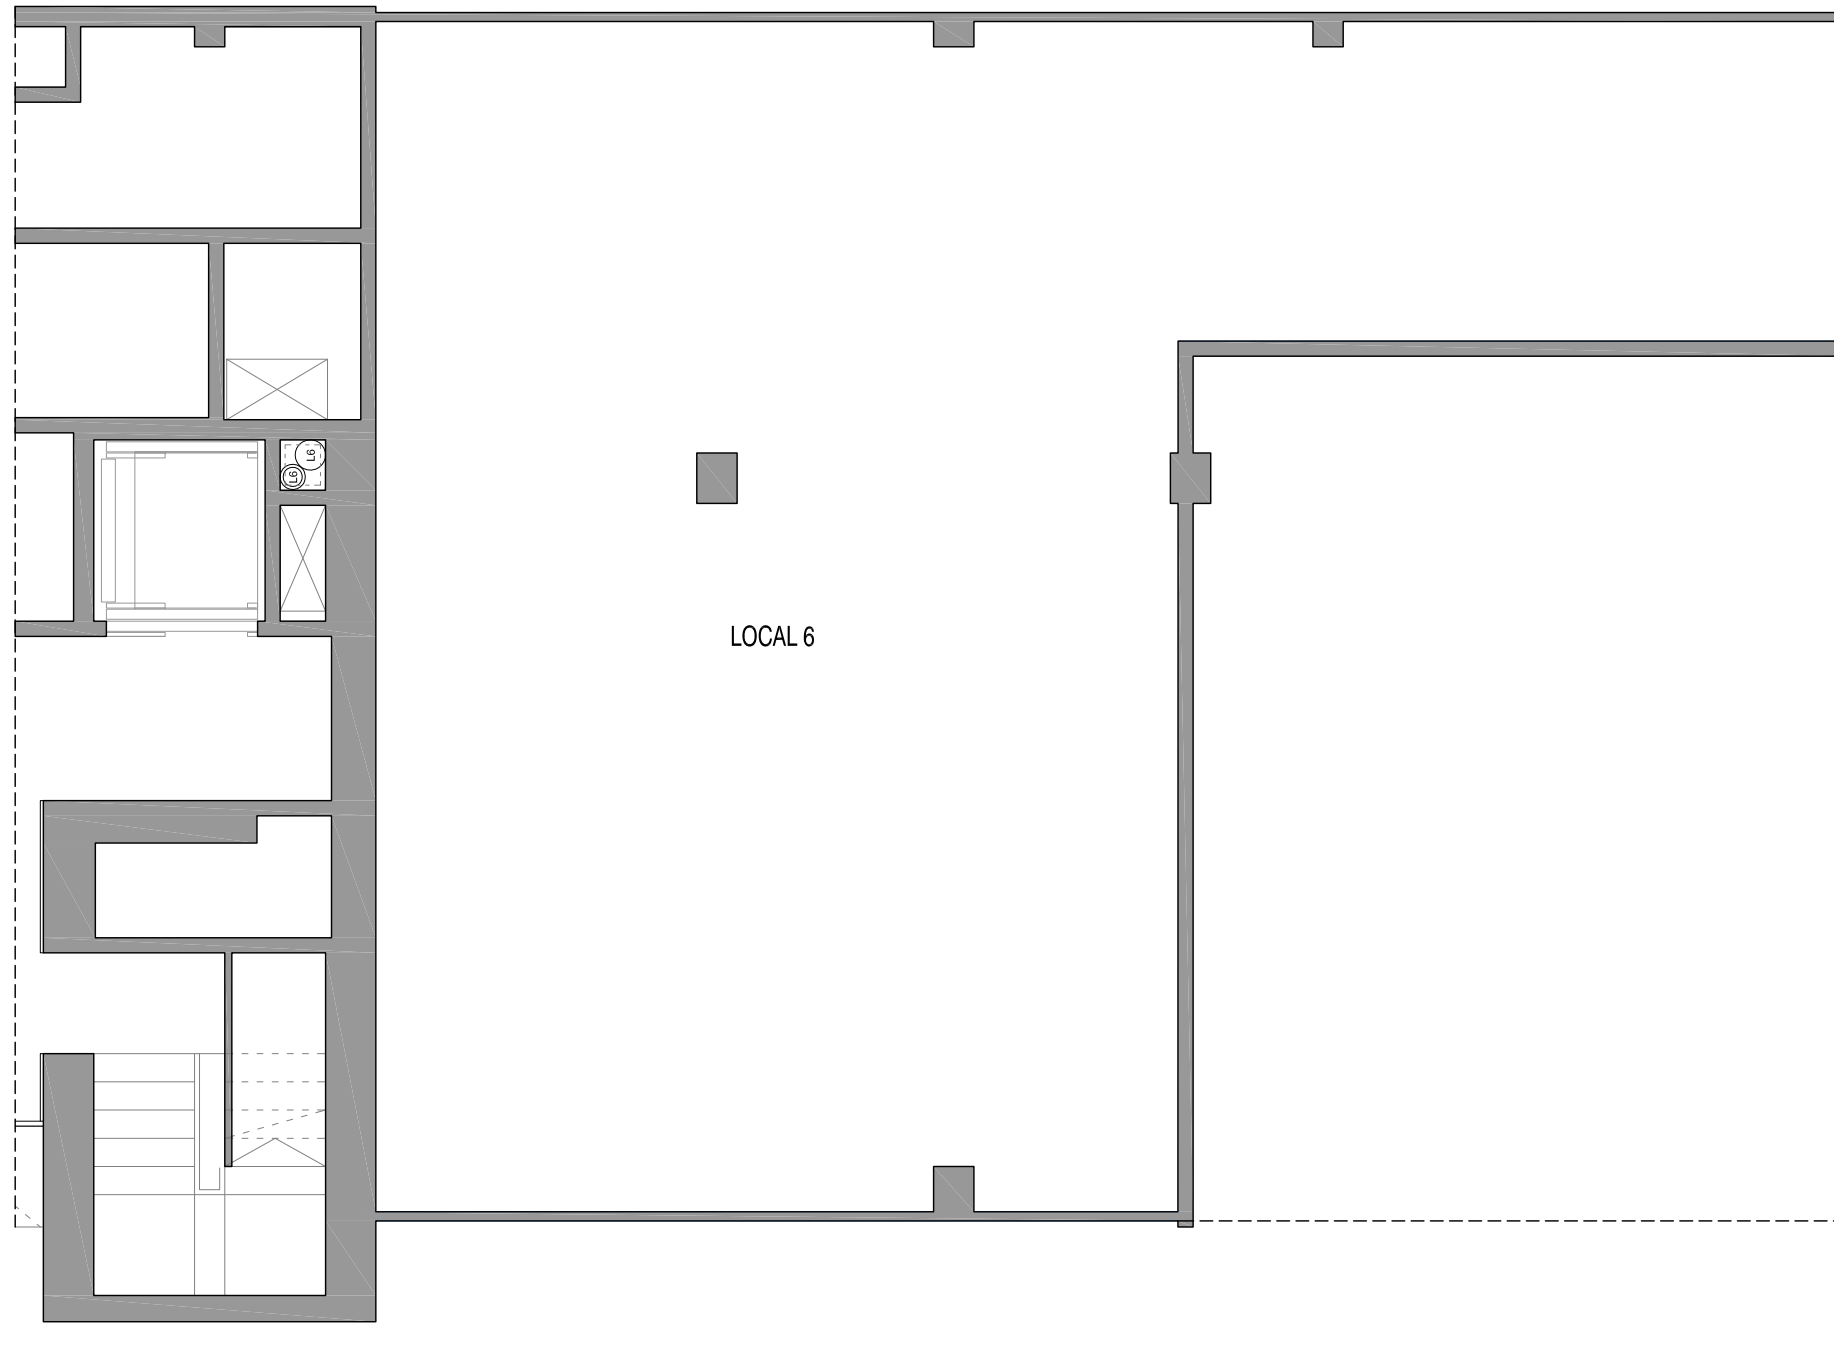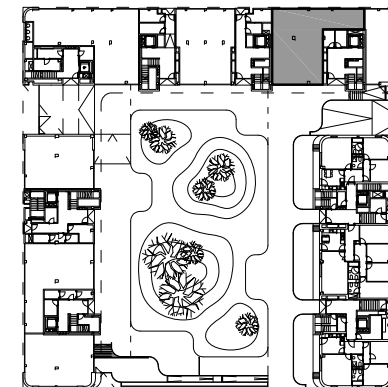

ESCALA GRAFICA ESCALA 1/75
0 1 2 3 m

PLANTA DE DISTRIBUCION DECORADA ORIENTATIVAMENTE
ESTE PLANO PODRA SUFRIR MODIFICACIONES POR RAZONES TECNICAS Y/O
CON MOTIVO DE LA OBTENCION DE AUTORIZACIONES ADMINISTRATIVAS
LA ESCALA PODRA VERSE ALTERADA POR MOTIVOS DE IMPRESION