
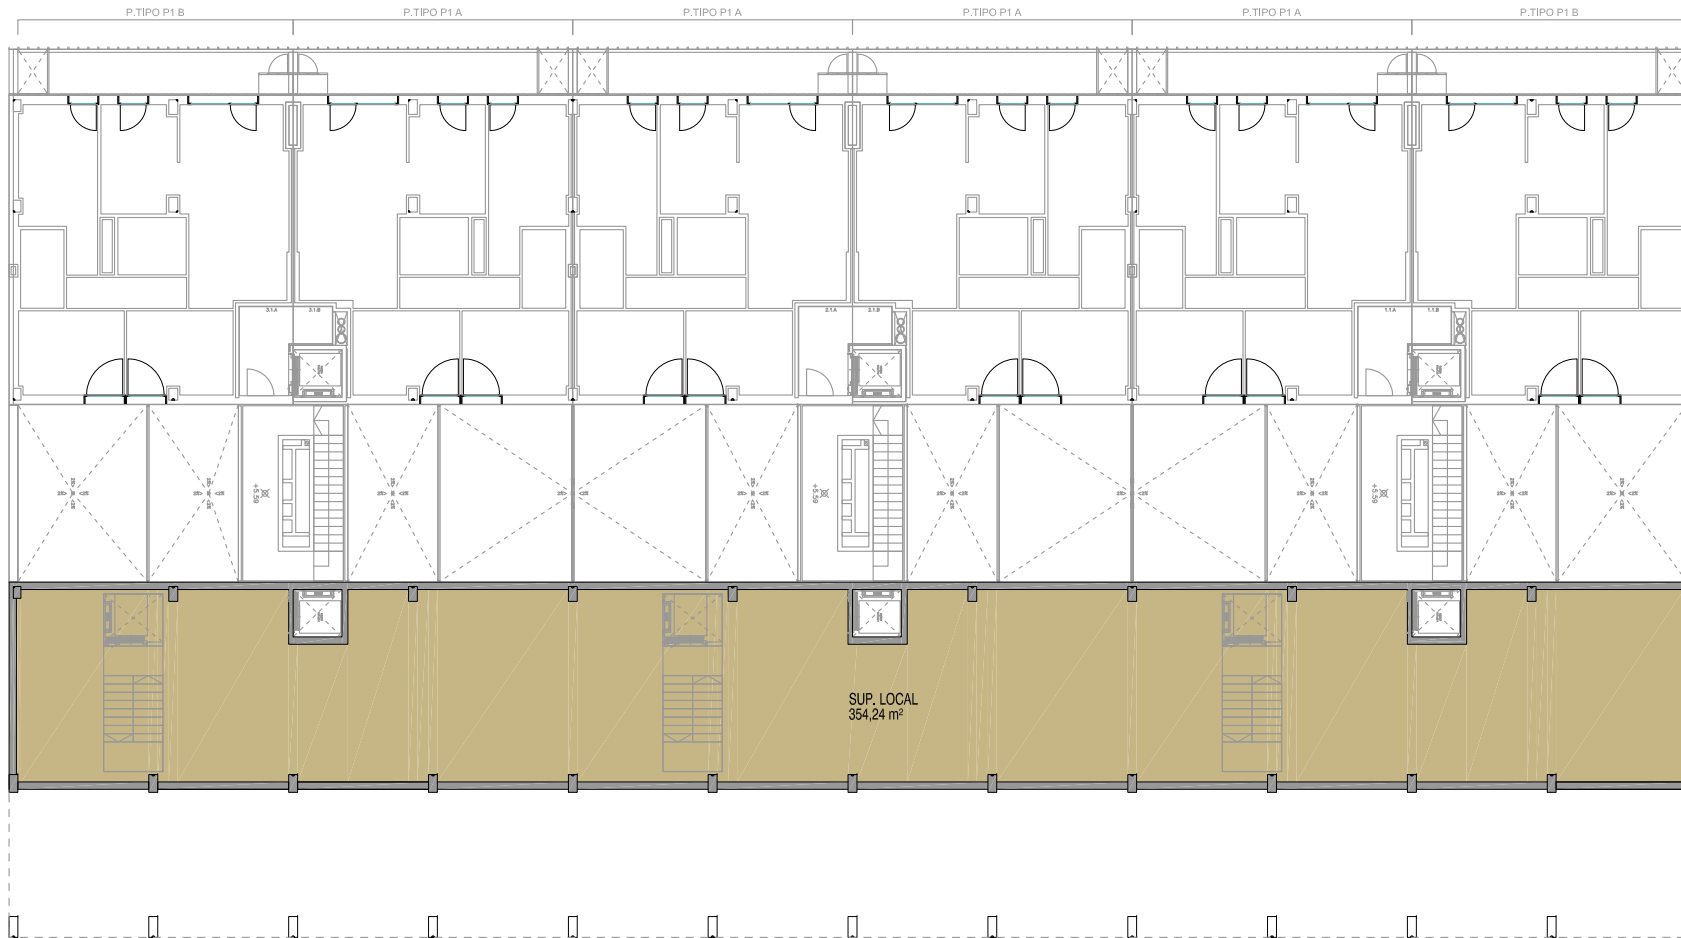


# 75 VIVIENDAS

LOCALES, GARAJES Y TRASTEROS

PARCELA A13C, UNIDAD XIX/SI ARROSADIA DEL ARS3

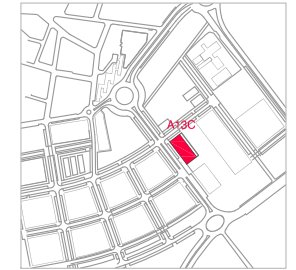


## DESCRIPCION LOCAL

LOCAL PLANTA 1

1 UD

## ESQUEMA LOCALES

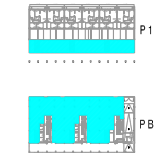

## SUPERFICIES LOCAL

CONSTRUIDA	390,23 m <sup>2</sup>
UTIL	354,24 m <sup>2</sup>

ESCALA GRAFICA

ESCALA 1:250



ESTE PLANO PODRA SUFRIR MODIFICACIONES POR RAZONES TECNICAS Y/O CON MOTIVO DE LA OBTENCION DE AUTORIZACIONES ADMINISTRATIVAS. LA ESCALA PODRA VERSE ALTERADA POR MOTIVOS DE IMPRESION.