



EDIFICIO NEO II. ARTIBERRI.

24 viviendas libres.

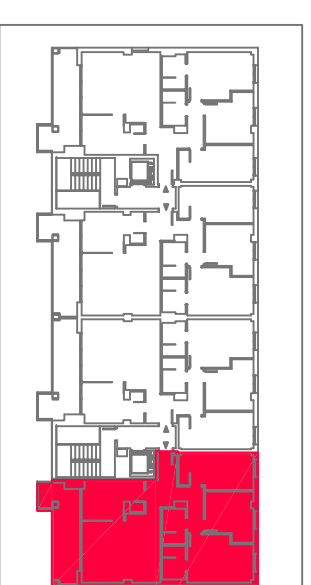

C/ Monasterio Velate 3, Bajo 31011 Pamplona (Navarra)

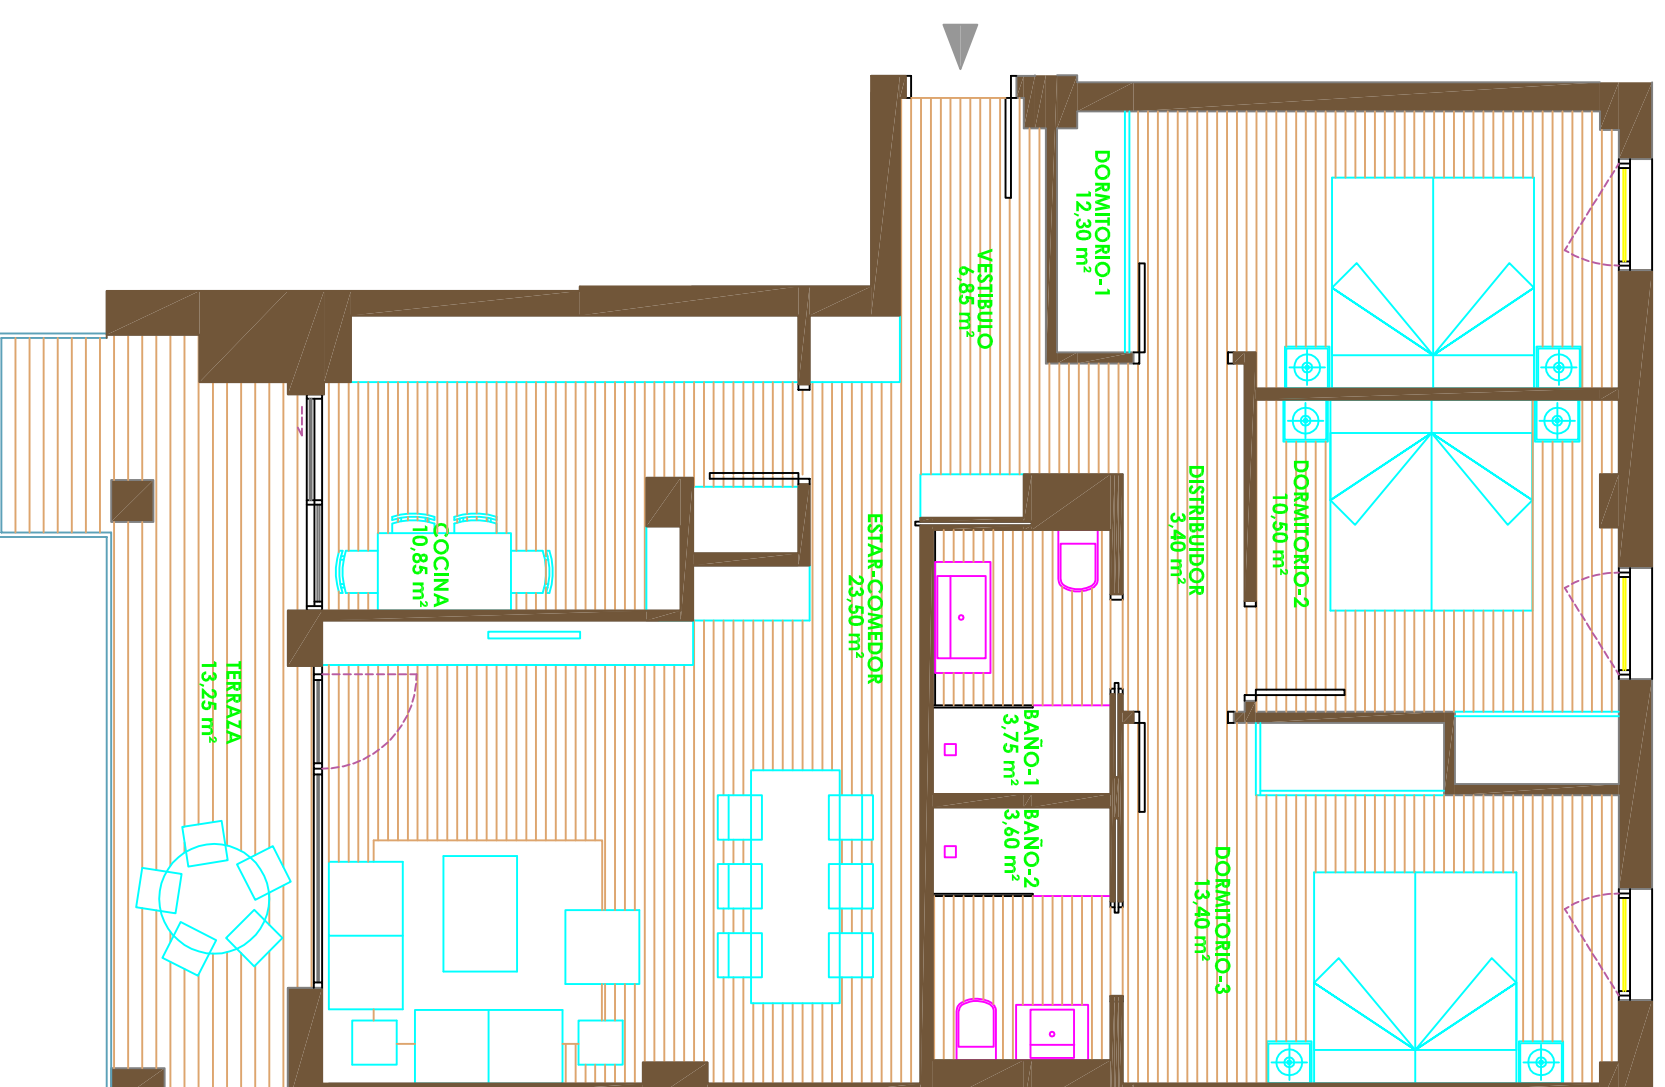

PLANTAS 1º, 2º, 3º y 4º

VIVIENDA TIPO **VIV-A PORTAL 3**
SUPERFICIE ÚTIL INTERIOR **88,15** M²
SUPERFICIE ÚTIL EXTERIOR **13,25** M²

SUPERFICIE ÚTIL TOTAL **101,40** M²

NOTA : La presente información dispone de la precisión de un documento de venta y podrá ser modificada en el desarrollo del proyecto de arquitectura, sin afectar a las calidades del edificio.