



EDIFICIO NEO II. ARTIBERRI.

24 viviendas libres.



C/ Monasterio Velate 3, Bajo 31011 Pamplona (Navarra)

NOTA : La presente información dispone de la precisión de un documento de venta y podrá ser modificada en el desarrollo del proyecto de arquitectura, sin afectar a las calidades del edificio.

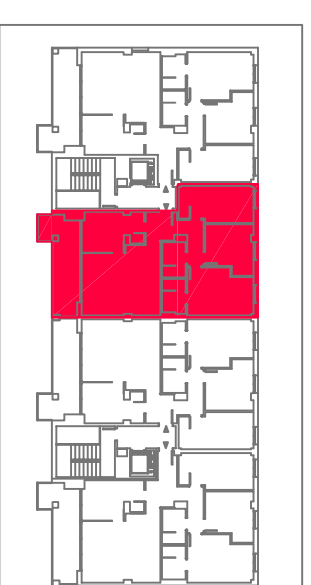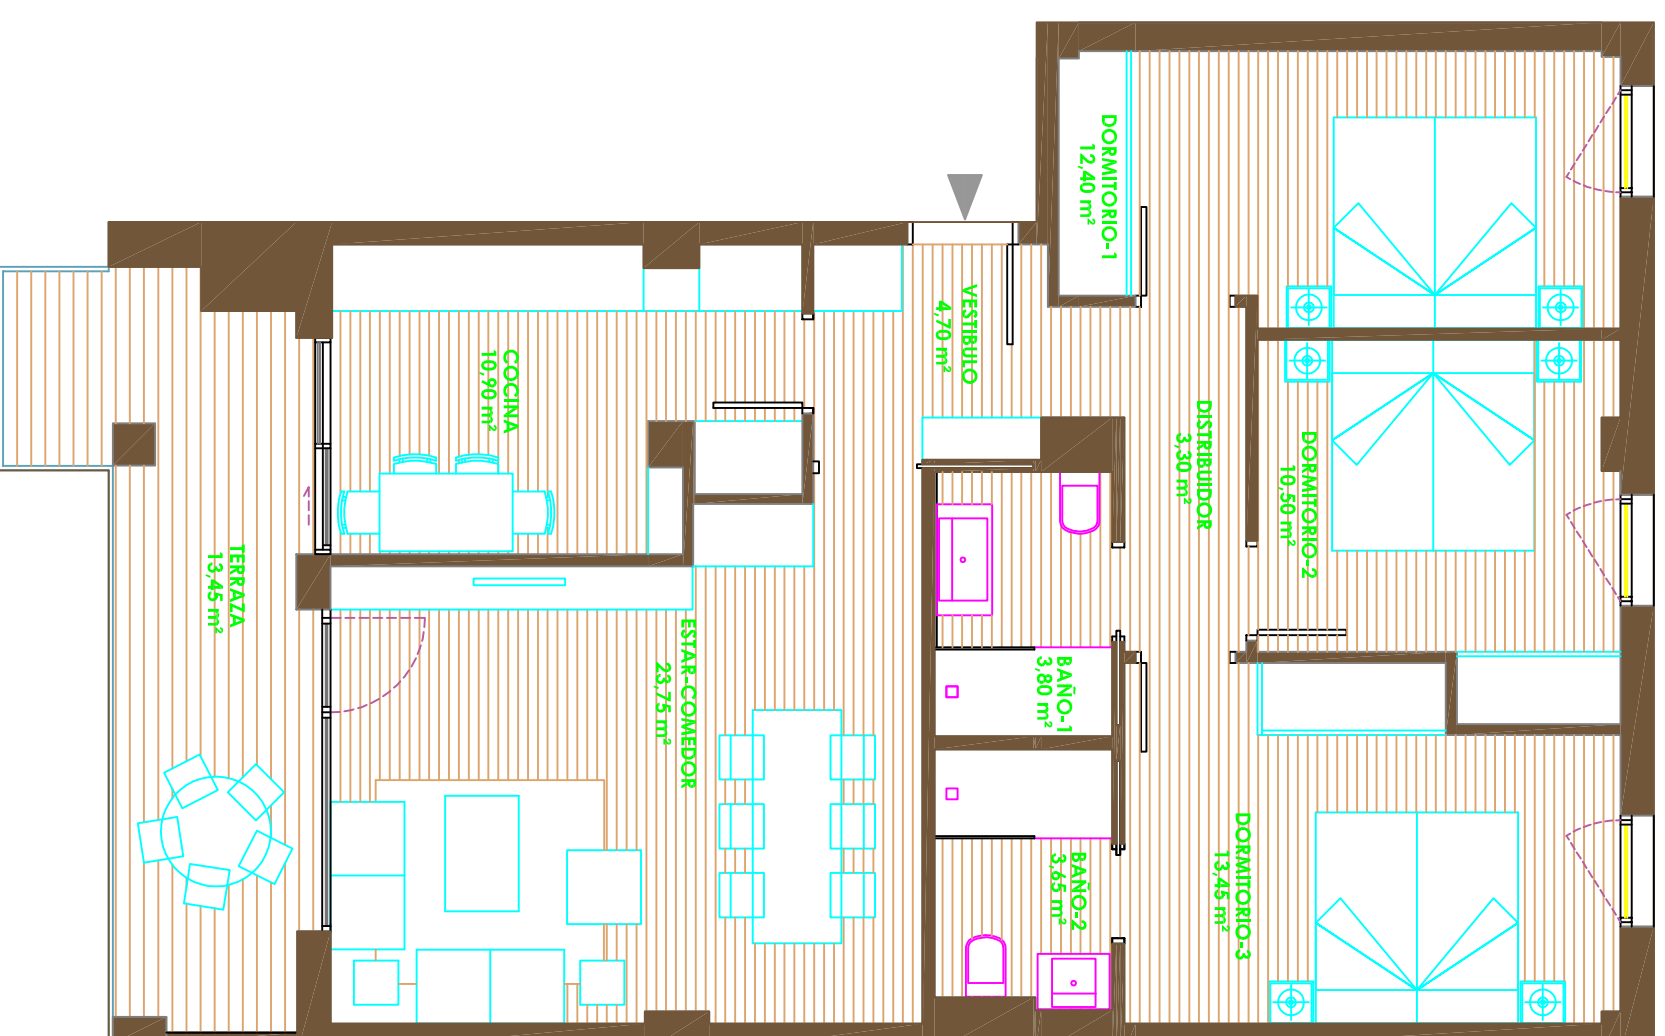

PLANTAS 1º, 2º, 3º y 4º

VIVIENDA TIPO	VIV-A PORTAL 4
SUPERFICIE ÚTIL INTERIOR	86,45 M ²
SUPERFICIE ÚTIL EXTERIOR	13,45 M ²

SUPERFICIE ÚTIL TOTAL **99,90 M²**