




EDIFICIO NEO II. ARTIBERRI.

24 viviendas libres.



C/ Monasterio Velate 3, Bajo 31011 Pamplona (Navarra)

NOTA : La presente información dispone de la precisión de un documento de venta y podrá ser modificada en el desarrollo del proyecto de arquitectura, sin afectar a las calidades del edificio.

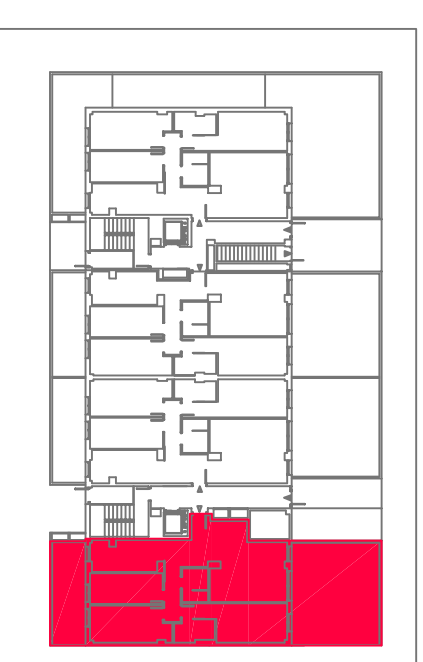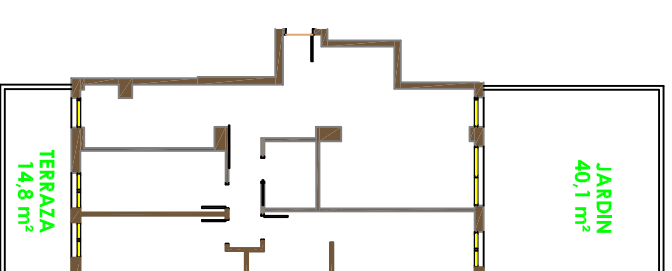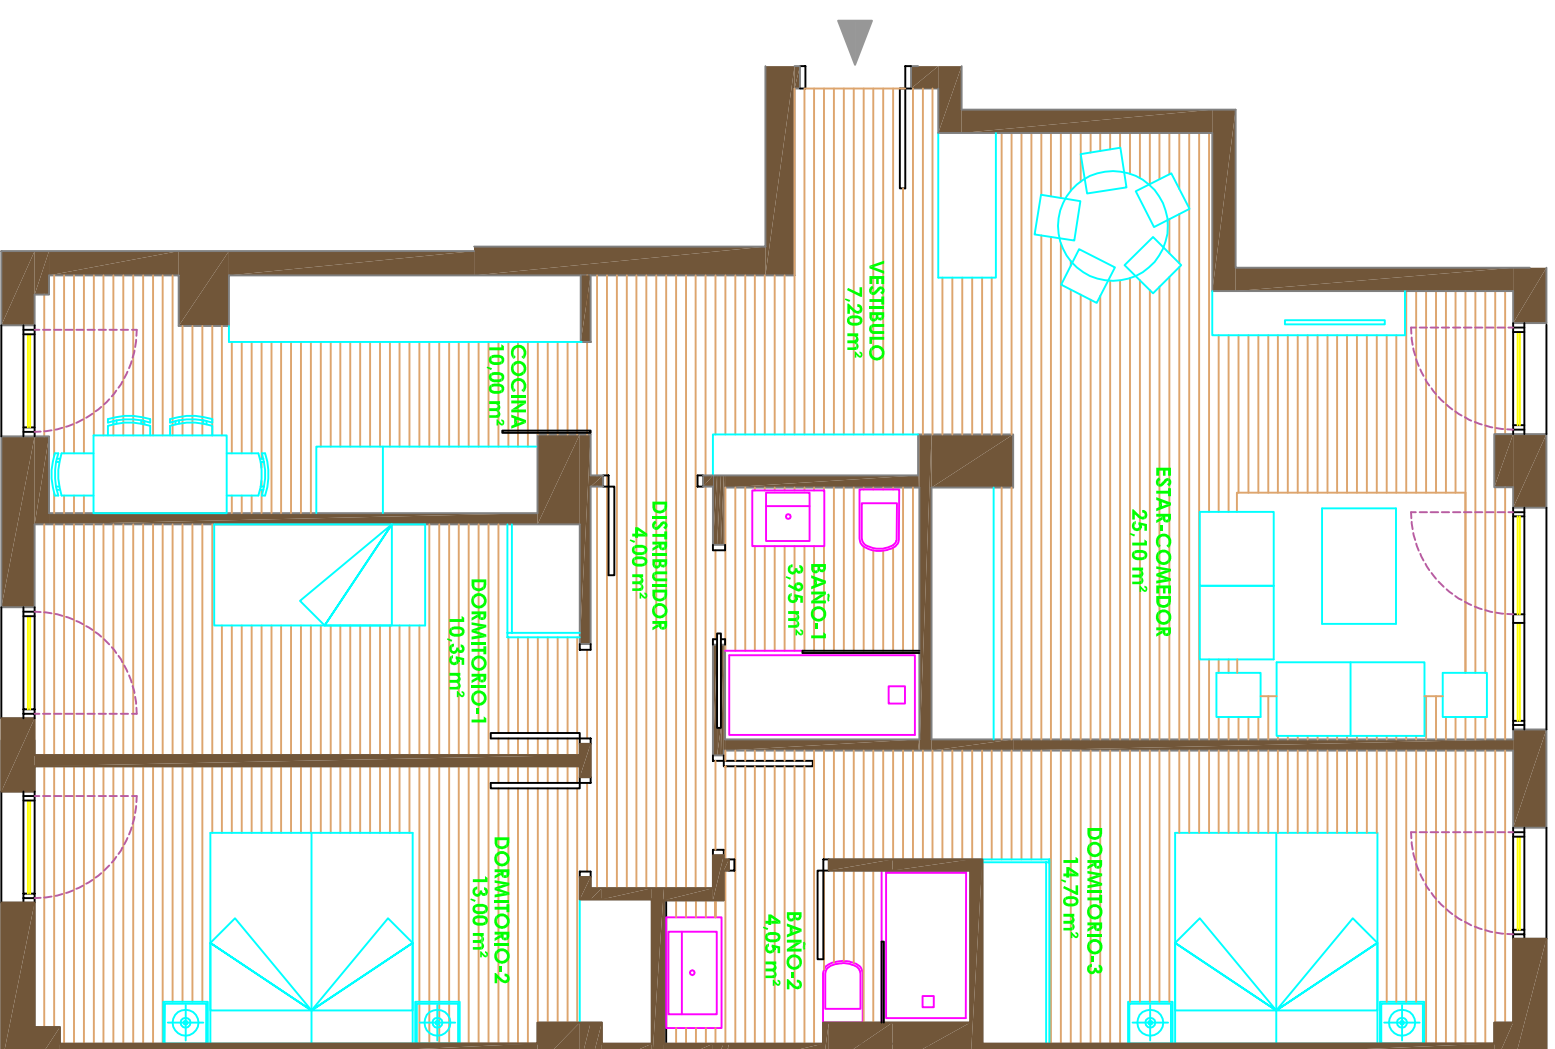

PLANTA BAJA

VIVIENDA TIPO

SUPERFICIE ÚTIL INTERIOR **92,30 M²**
SUPERFICIE ÚTIL EXTERIOR **54,90 M²**

VIV-A PORTAL 3

SUPERFICIE ÚTIL TOTAL **147,20 M²**