




# EDIFICIO NEO II. ARTIBERRI.

## 24 viviendas libres.



C/ Monasterio Velate 3, Bajo 31011 Pamplona ( Navarra)

NOTA : La presente información dispone de la precisión de un documento de venta y podrá ser modificada en el desarrollo del proyecto de arquitectura, sin afectar a las calidades del edificio.

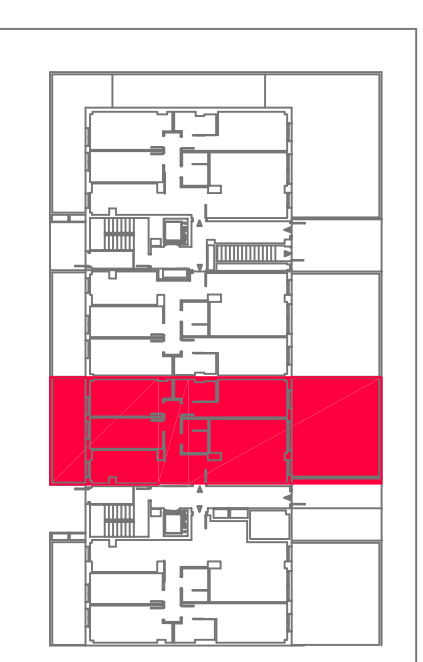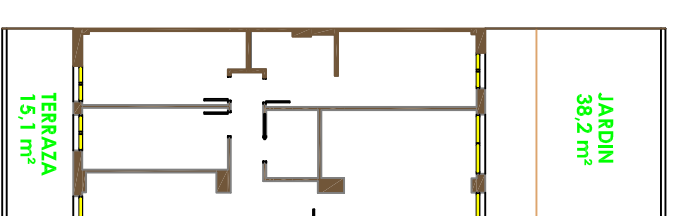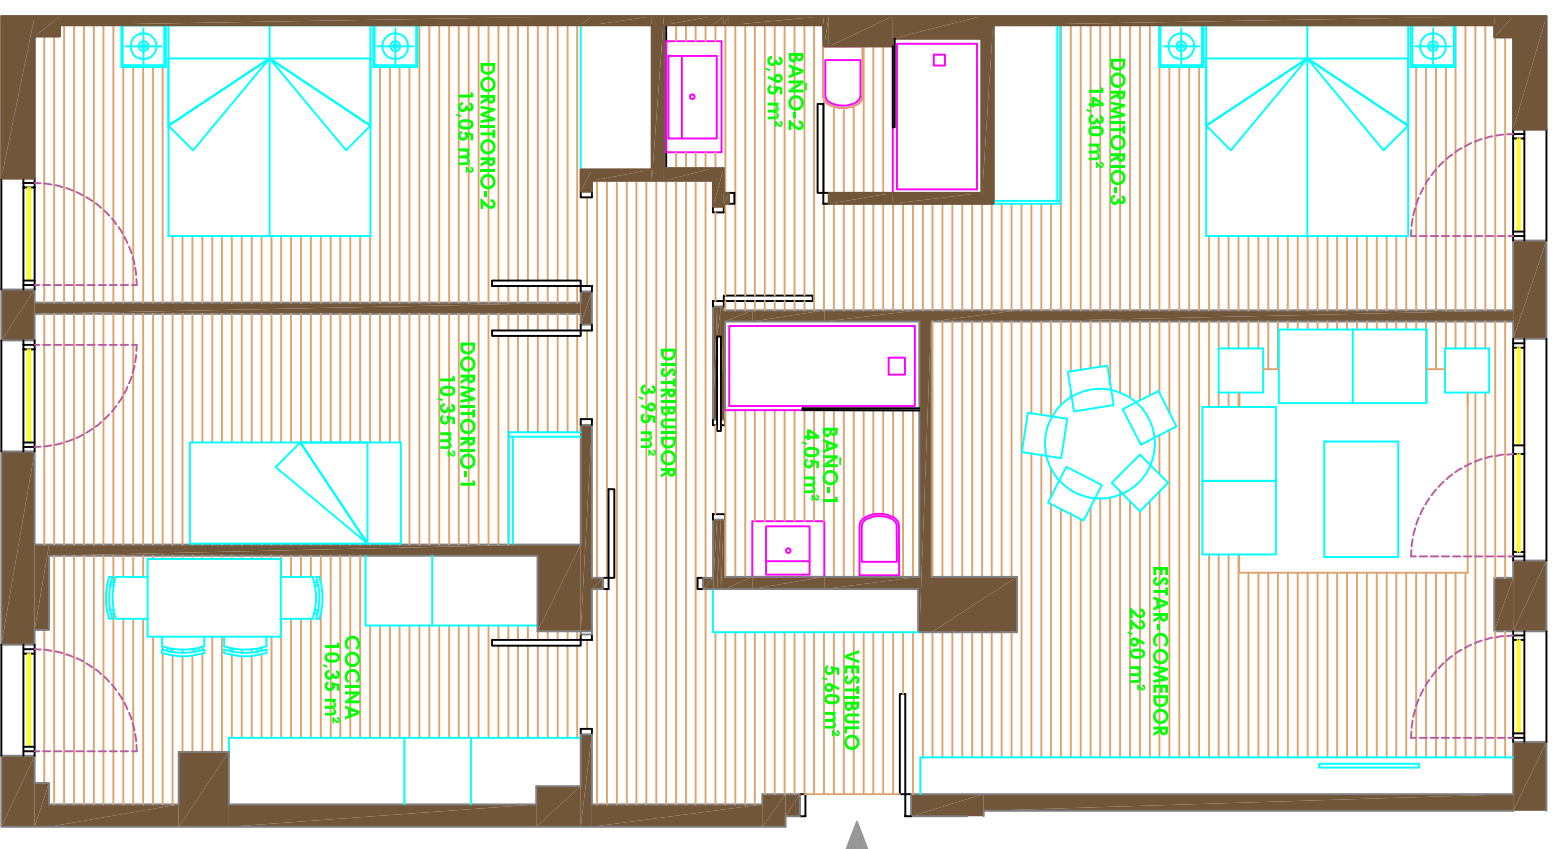

**PLANTA BAJA**

**VIVIENDA TIPO**

**VIV-B PORTAL 3**

SUPERFICIE ÚTIL INTERIOR **88,20 M<sup>2</sup>**

SUPERFICIE ÚTIL EXTERIOR **53,30 M<sup>2</sup>**

SUPERFICIE ÚTIL TOTAL **141,50 M<sup>2</sup>**