




EDIFICIO NEO II. ARTIBERRI.

24 viviendas libres.



C/ Monasterio Velate 3, Bajo 31011 Pamplona (Navarra)

NOTA : La presente información dispone de la precisión de un documento de venta y podrá ser modificada en el desarrollo del proyecto de arquitectura, sin afectar a las calidades del edificio.

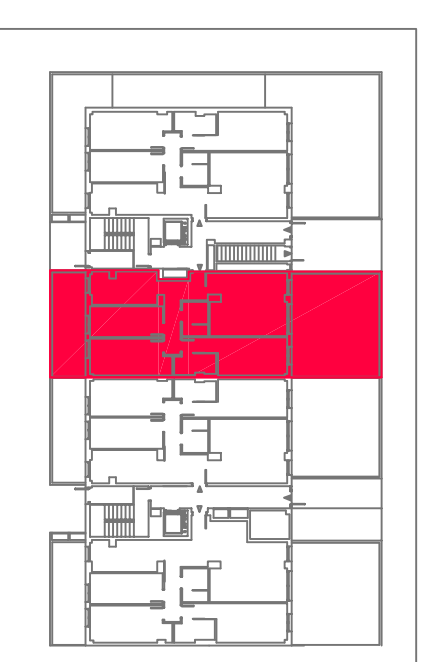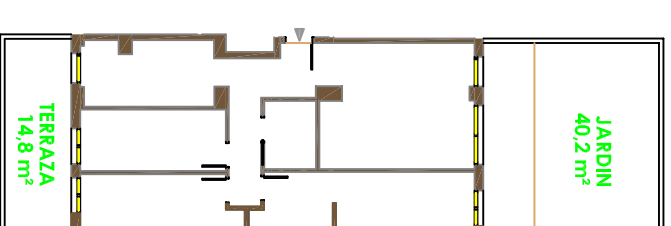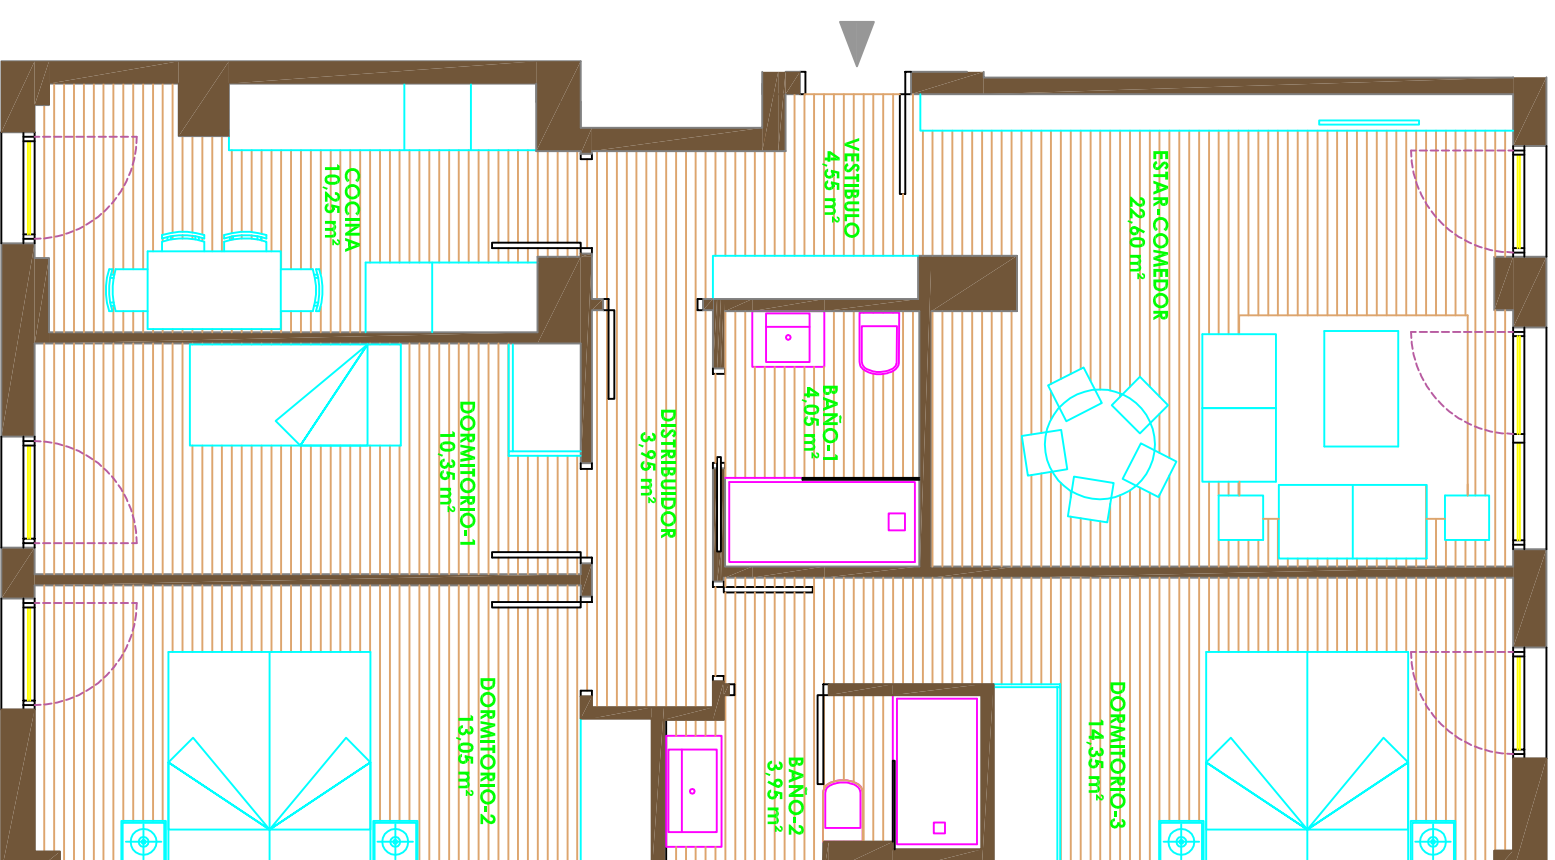

PLANTA BAJA

VIVIENDA TIPO

VIV-A PORTAL 4

SUPERFICIE ÚTIL INTERIOR

86,70 M²

SUPERFICIE ÚTIL EXTERIOR

55,00 M²

SUPERFICIE ÚTIL TOTAL

141,70 M²