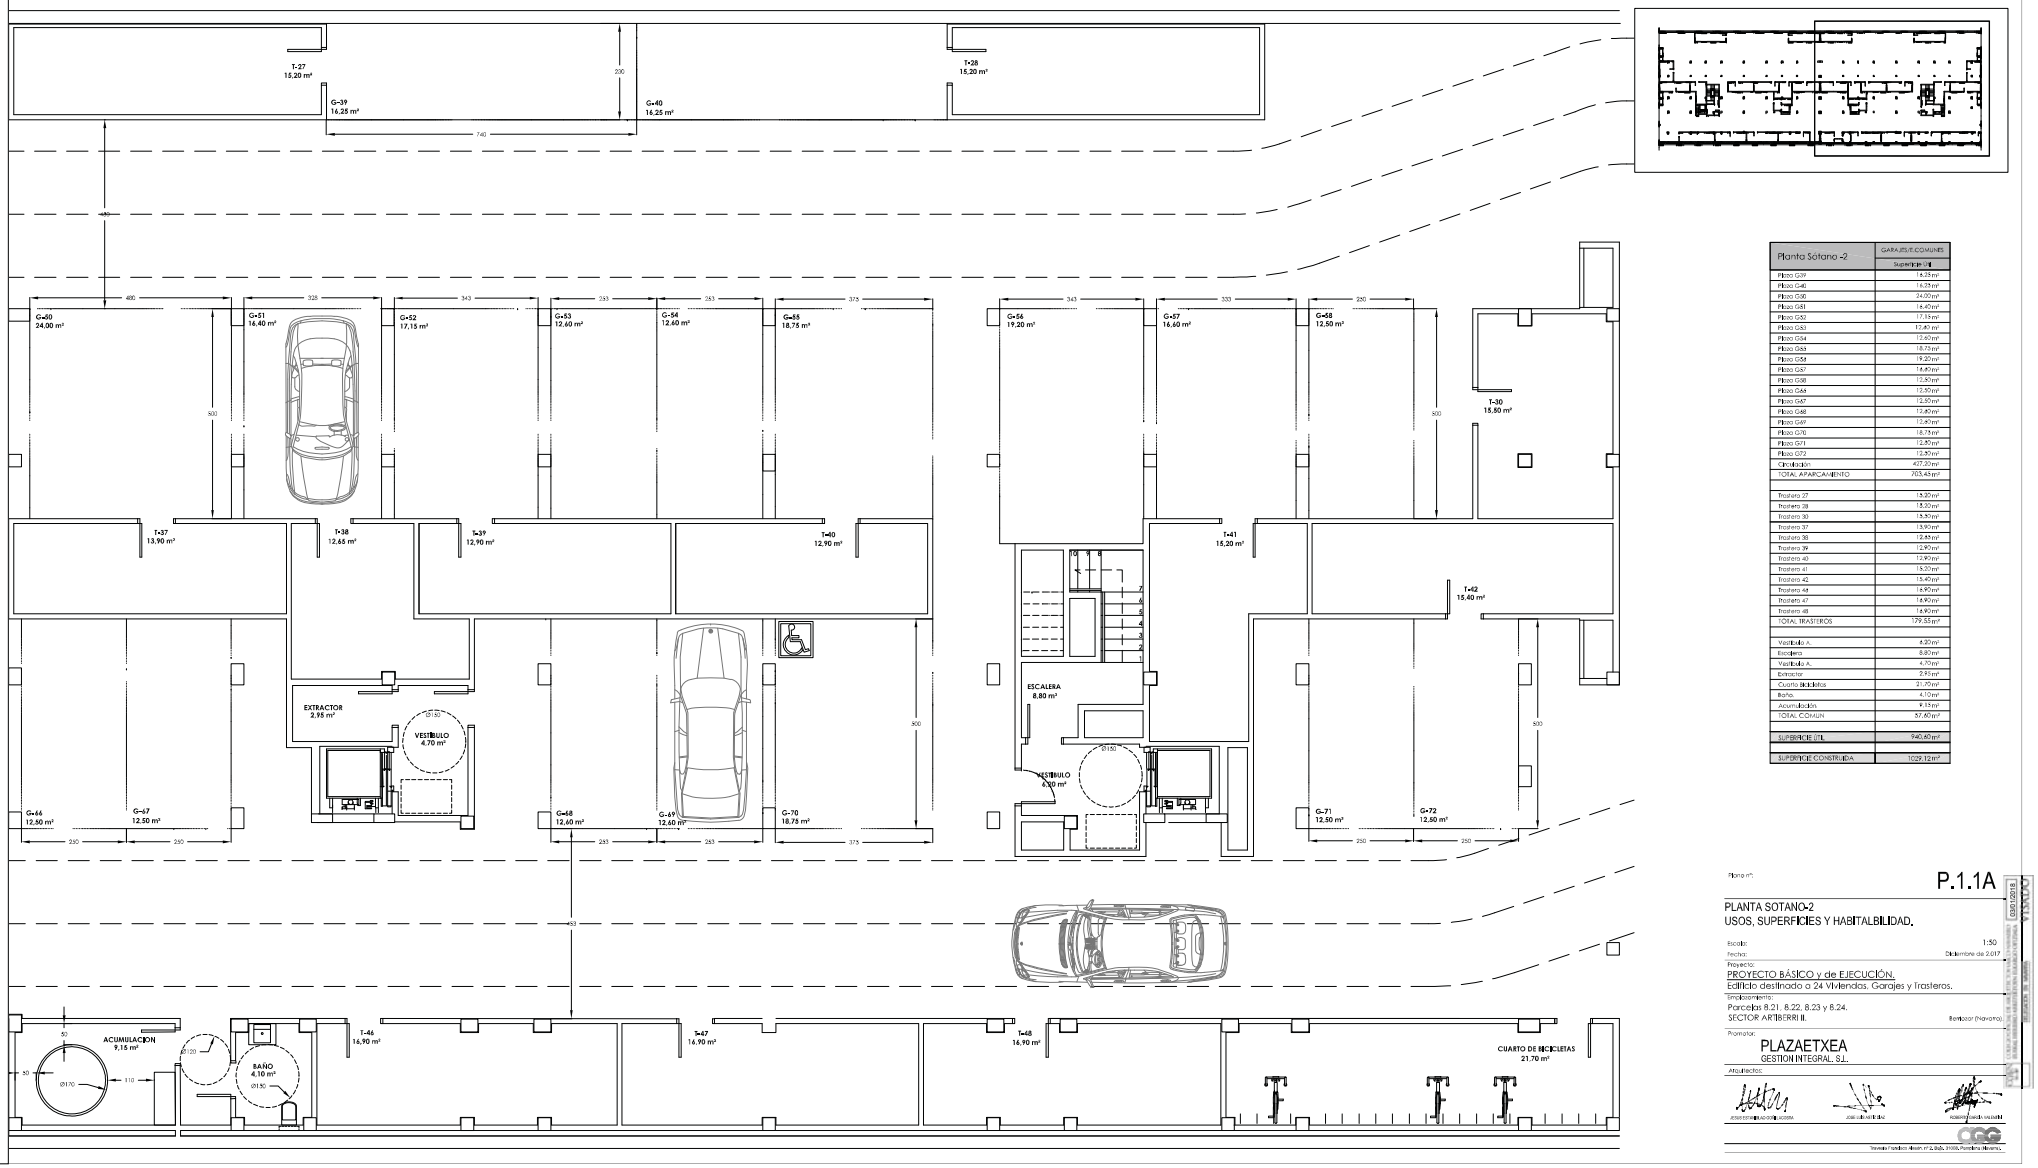

Planta Sótano -2	GARAJES/COMUNES
	Superficie útil
Plaza G39	16,25 m²
Plaza G40	16,25 m²
Plaza G50	24,00 m²
Plaza G51	16,40 m²
Plaza G52	17,15 m²
Plaza G53	12,60 m²
Plaza G54	12,60 m²
Plaza G55	18,75 m²
Plaza G56	19,20 m²
Plaza G57	16,60 m²
Plaza G58	12,50 m²
Plaza G63	12,50 m²
Plaza G67	12,50 m²
Plaza G68	12,60 m²
Plaza G69	12,60 m²
Plaza G70	18,75 m²
Plaza G71	12,50 m²
Plaza G72	12,50 m²
Circulación	427,20 m²
TOTAL APARCAMIENTO	703,45 m²
Trastero 27	15,20 m²
Trastero 28	15,20 m²
Trastero 30	15,80 m²
Trastero 37	13,90 m²
Trastero 38	12,65 m²
Trastero 39	12,90 m²
Trastero 40	12,90 m²
Trastero 41	15,20 m²
Trastero 42	15,40 m²
Trastero 46	16,90 m²
Trastero 47	16,90 m²
Trastero 48	16,90 m²
TOTAL TRASTEROS	179,55 m²
Vestíbulo A.	8,20 m²
Escalera	8,80 m²
Vestíbulo A.	4,70 m²
Extractor	2,95 m²
Cuarto Instalaciones	21,70 m²
Baño	4,10 m²
Acumulación	9,15 m²
TOTAL COMÚN	57,60 m²
SUPERFICIE ÚTIL	940,60 m²
SUPERFICIE CONSTRUIDA	1029,12 m²

Plano nº:

P.1.1A

PLANTA SOTANO-2
USOS, SUPERFICIES Y HABITALBILIDAD.

Escala: 1:50

Fecha: Diciembre de 2017

Proyecto:
PROYECTO BÁSICO y de EJECUCIÓN.
Edificio destinado a 24 Viviendas, Garajes y Trasteros.

Emplazamiento:
Parcelas 8.21, 8.22, 8.23 y 8.24.
SECTOR ARTIBERRI II. Berriozar (Navarra)

Promotor:
PLAZAETXEA
GESTION INTEGRAL, S.L.

Arquitectos:

Travesía Francisco Asiain nº 2, Bajo, 31006, Pamplona (Navarra)

VISADO
DATA 2018
Colegio de Arquitectos de Navarra